


HÄNDENE KYRKOGRÅRD

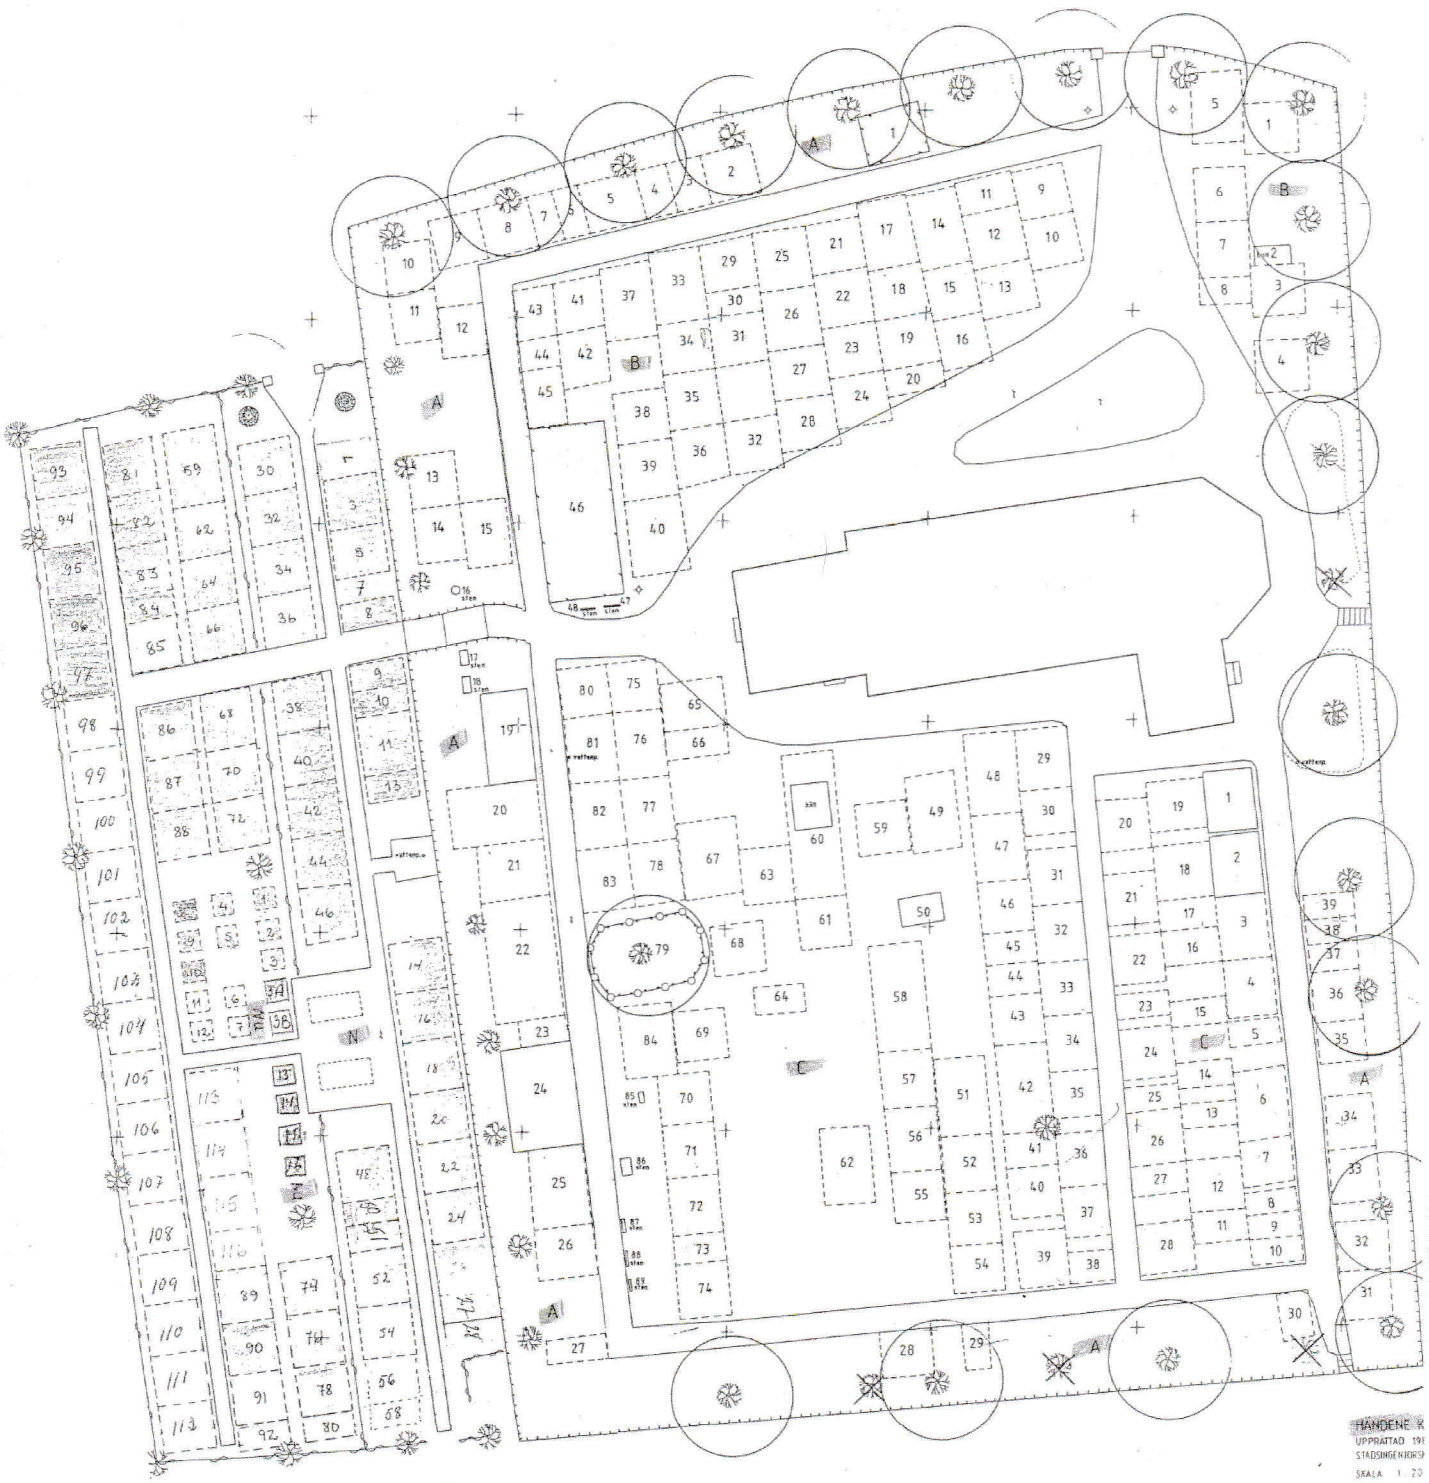

HÄNDENE K
UPPRITAD 191
STADSINGENJÖR
SKALA 1:20