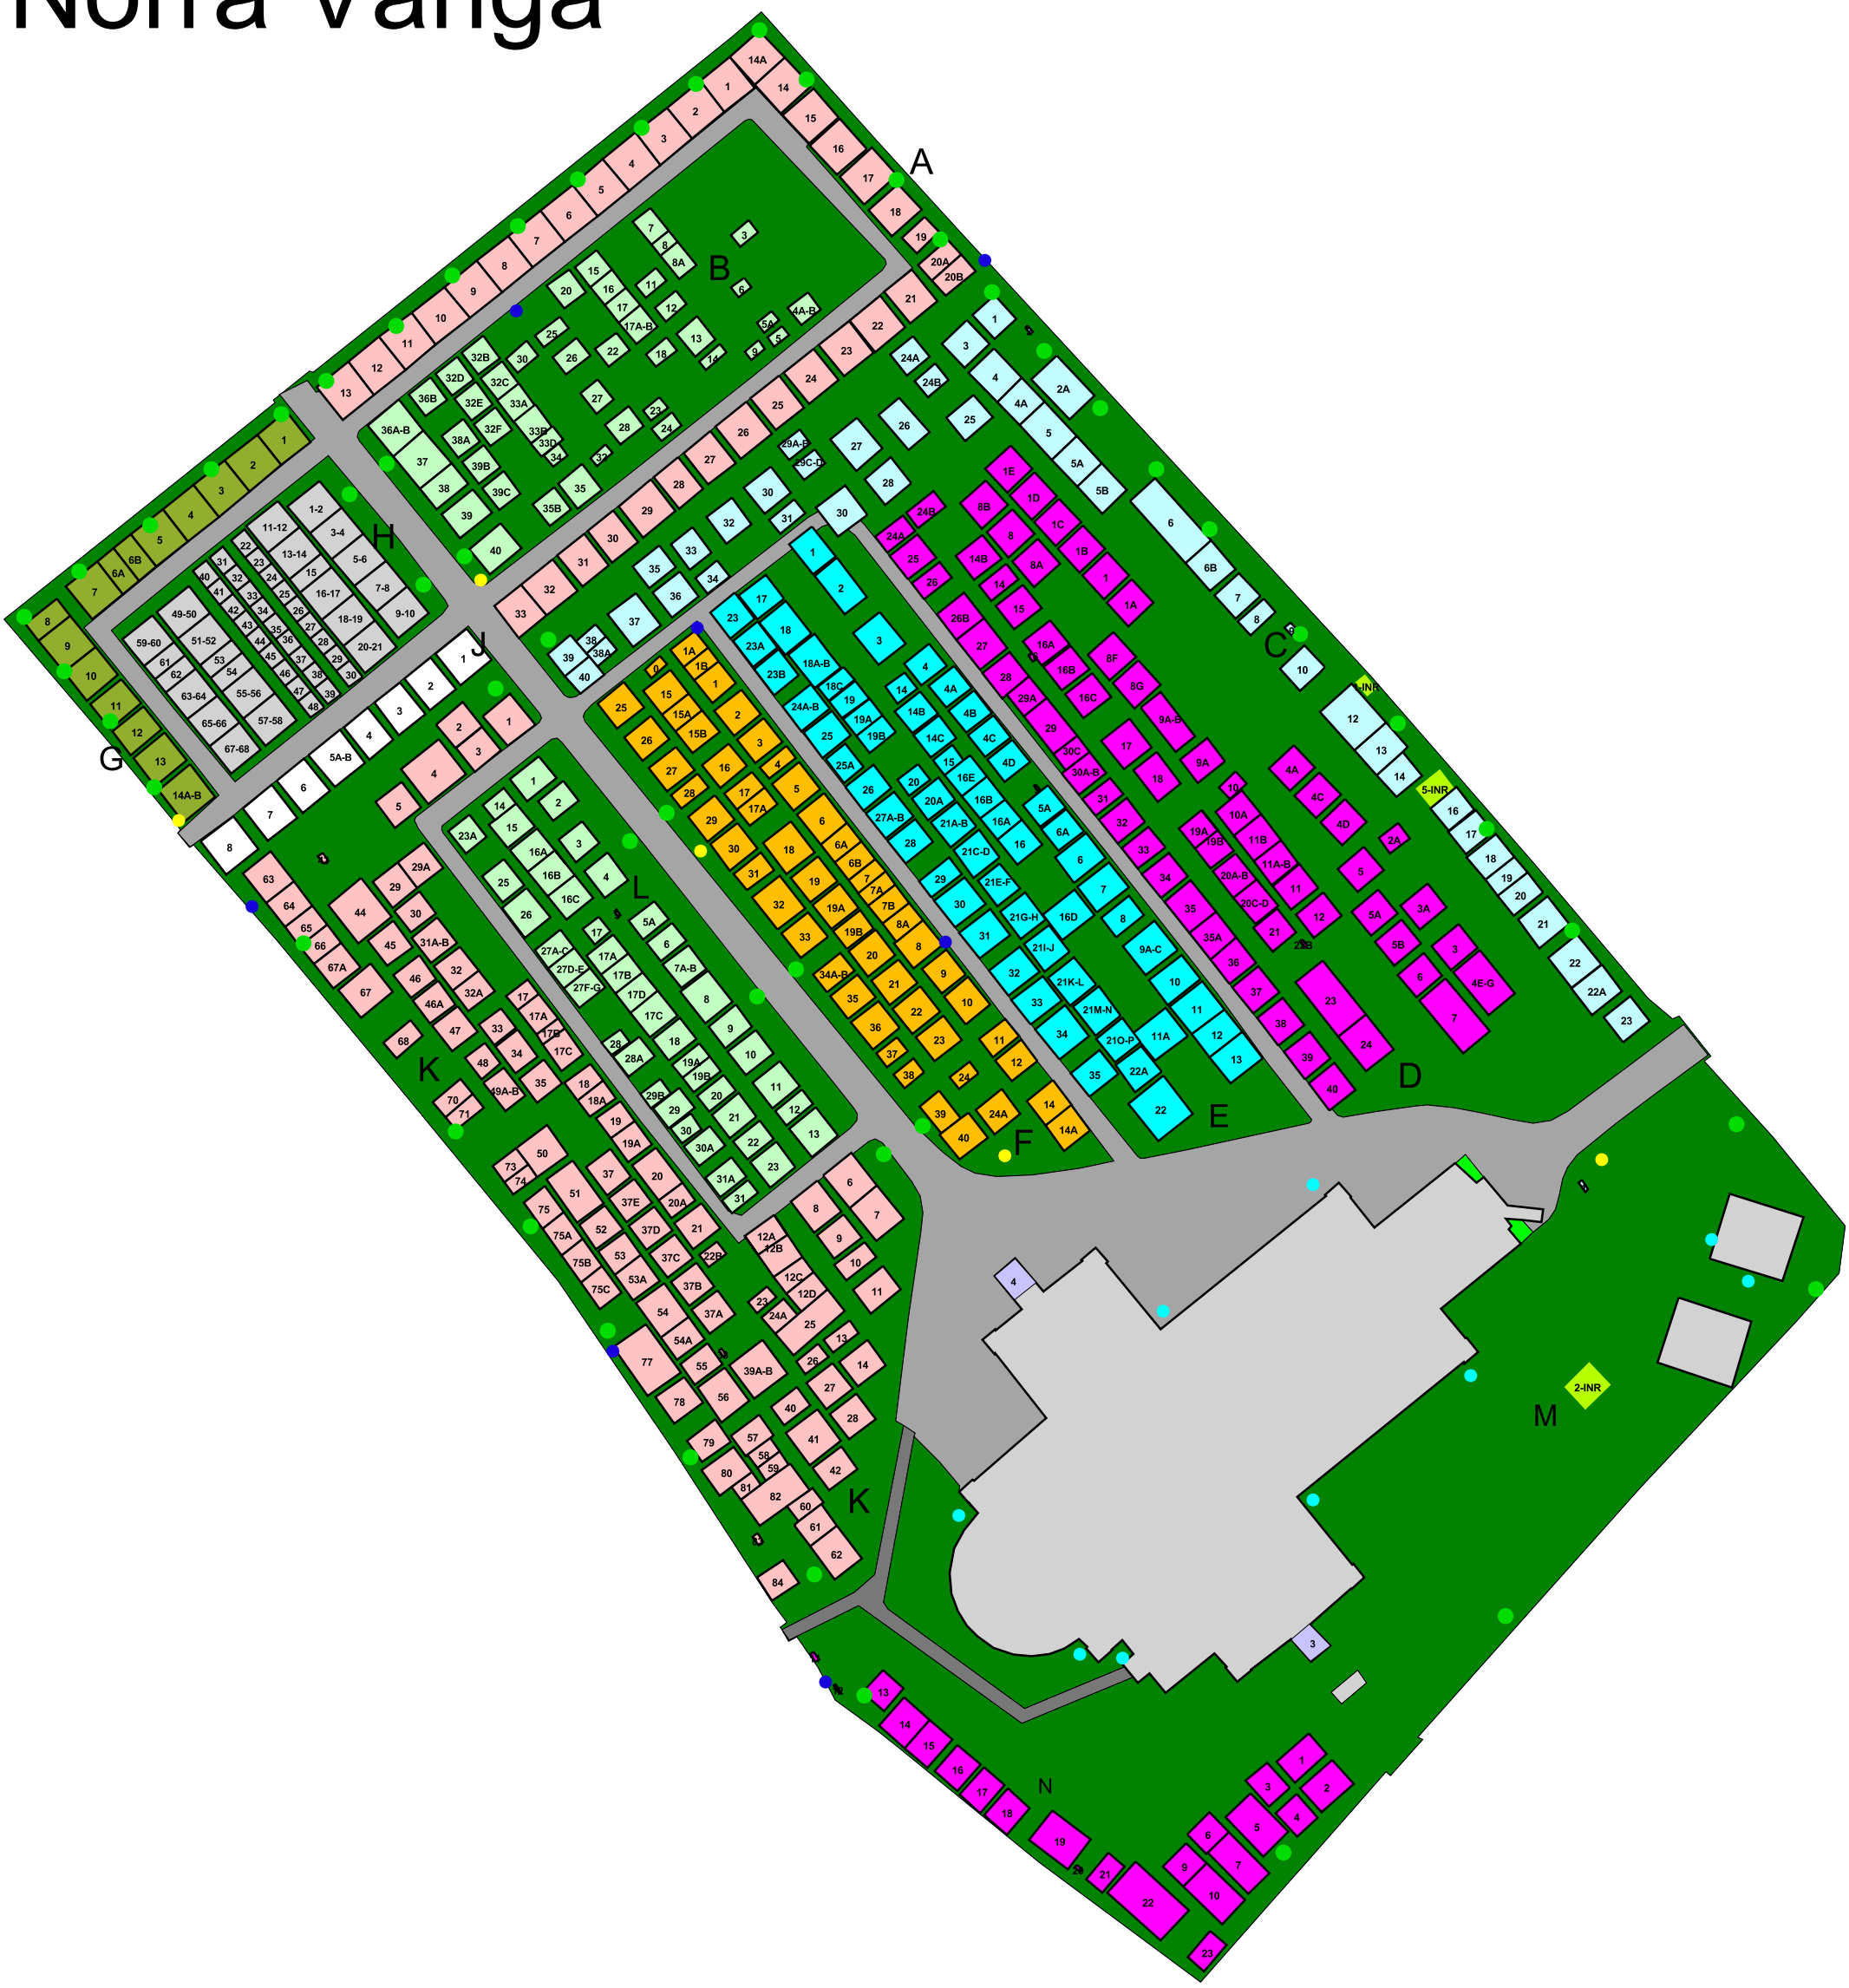Norra Vånga