


- Kvarter Aa pl. 1-12 natursten utan kantlist  
 " Ab pl. 1-11 liggande stenar med kantlist  
 " Ac pl. 1-14 stående stenar med kantlist  
 " B pl. stående stenar med kantlist  
 " C pl. 1-17 liggande stenar med kantlist

B.C. / GRÄNSNINGSHANDL. / PS 120080110

**NOSÄBY KYRKOGRÄV**  
**GRÄVKARTA, NORDOST**  
**MINNESLUND, URLUND**


PGK SKALA 1:200

04-09-14 10:2

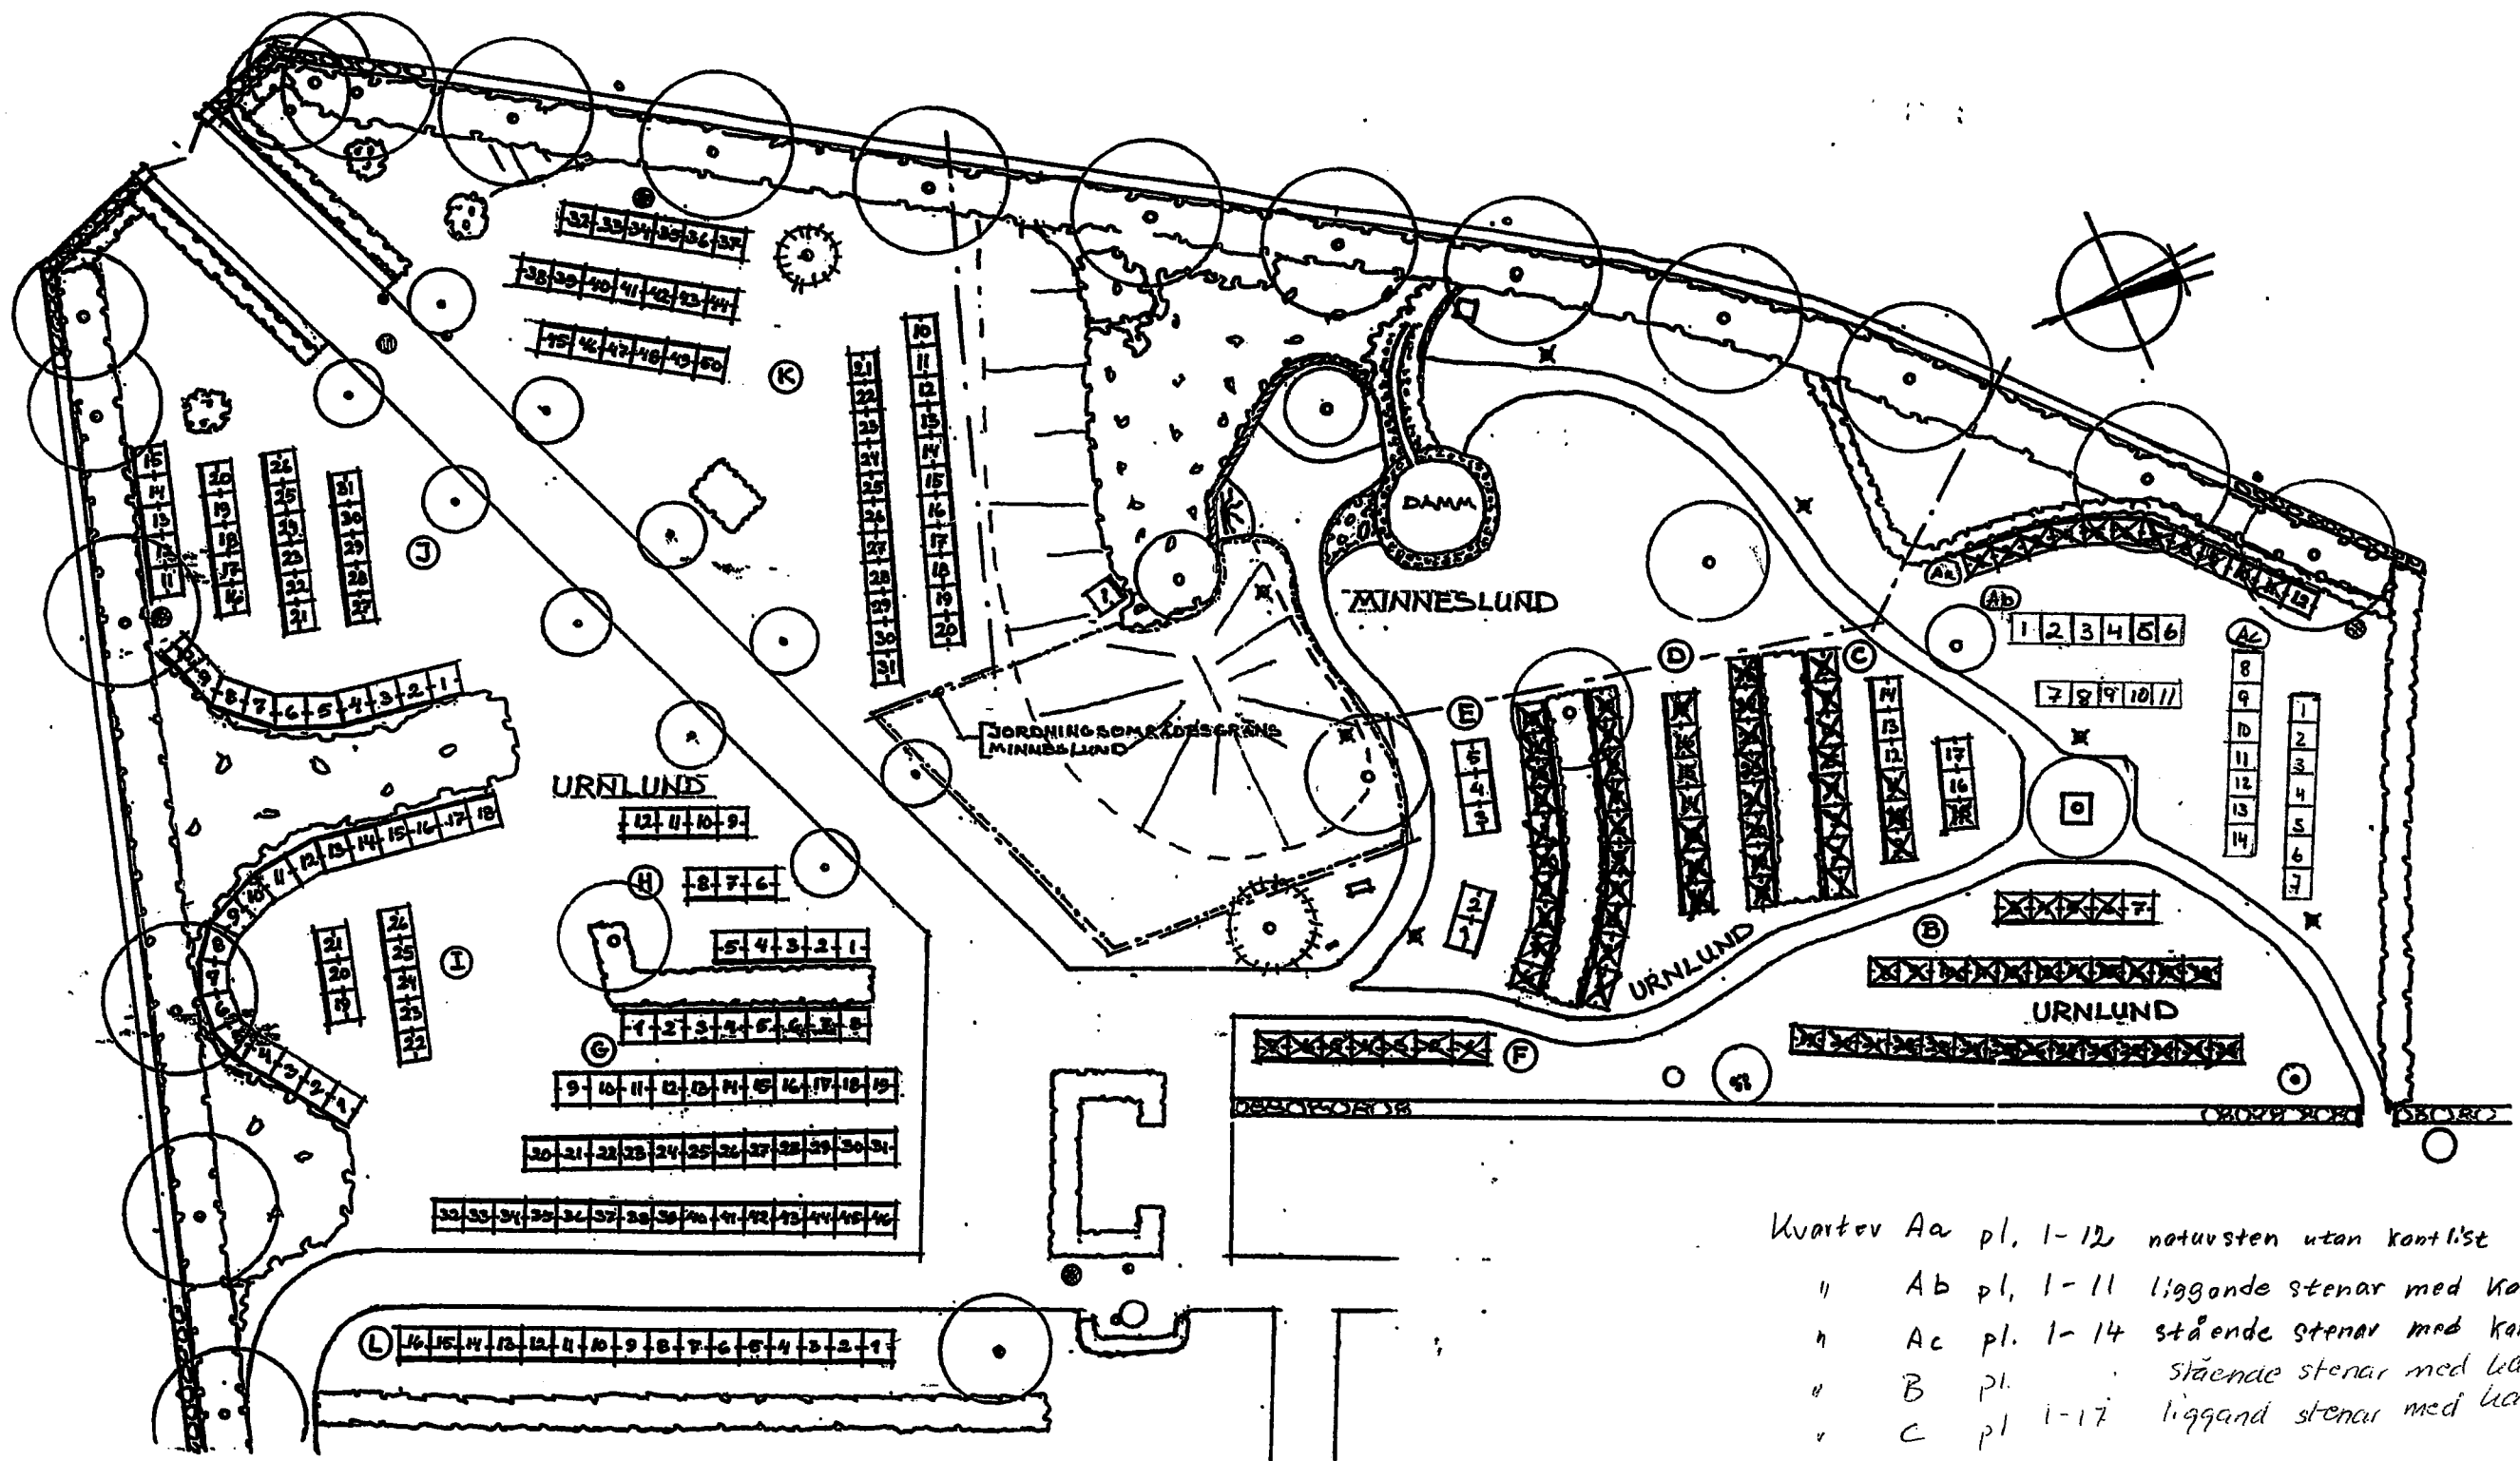


- Kvartev Aa pl. 1-12 natusten utan kantlist
- " Ab pl. 1-11 liggande stenar med kantlist
- " Ac pl. 1-14 stående stenar med kantlist
- " B pl. stående stenar med kantlist
- " C pl. 1-17 liggande stenar med kantlist

B.C | GRÄNSNINGSHANDL | PS 120080110  
**NOSÄBY KYRKOGRÄV**  
**GRÄVKARTA, NORDOST**  
**MINNESLUND, URLUND**  
 PGK SKALA 1:200  
 04-09-14 10:2

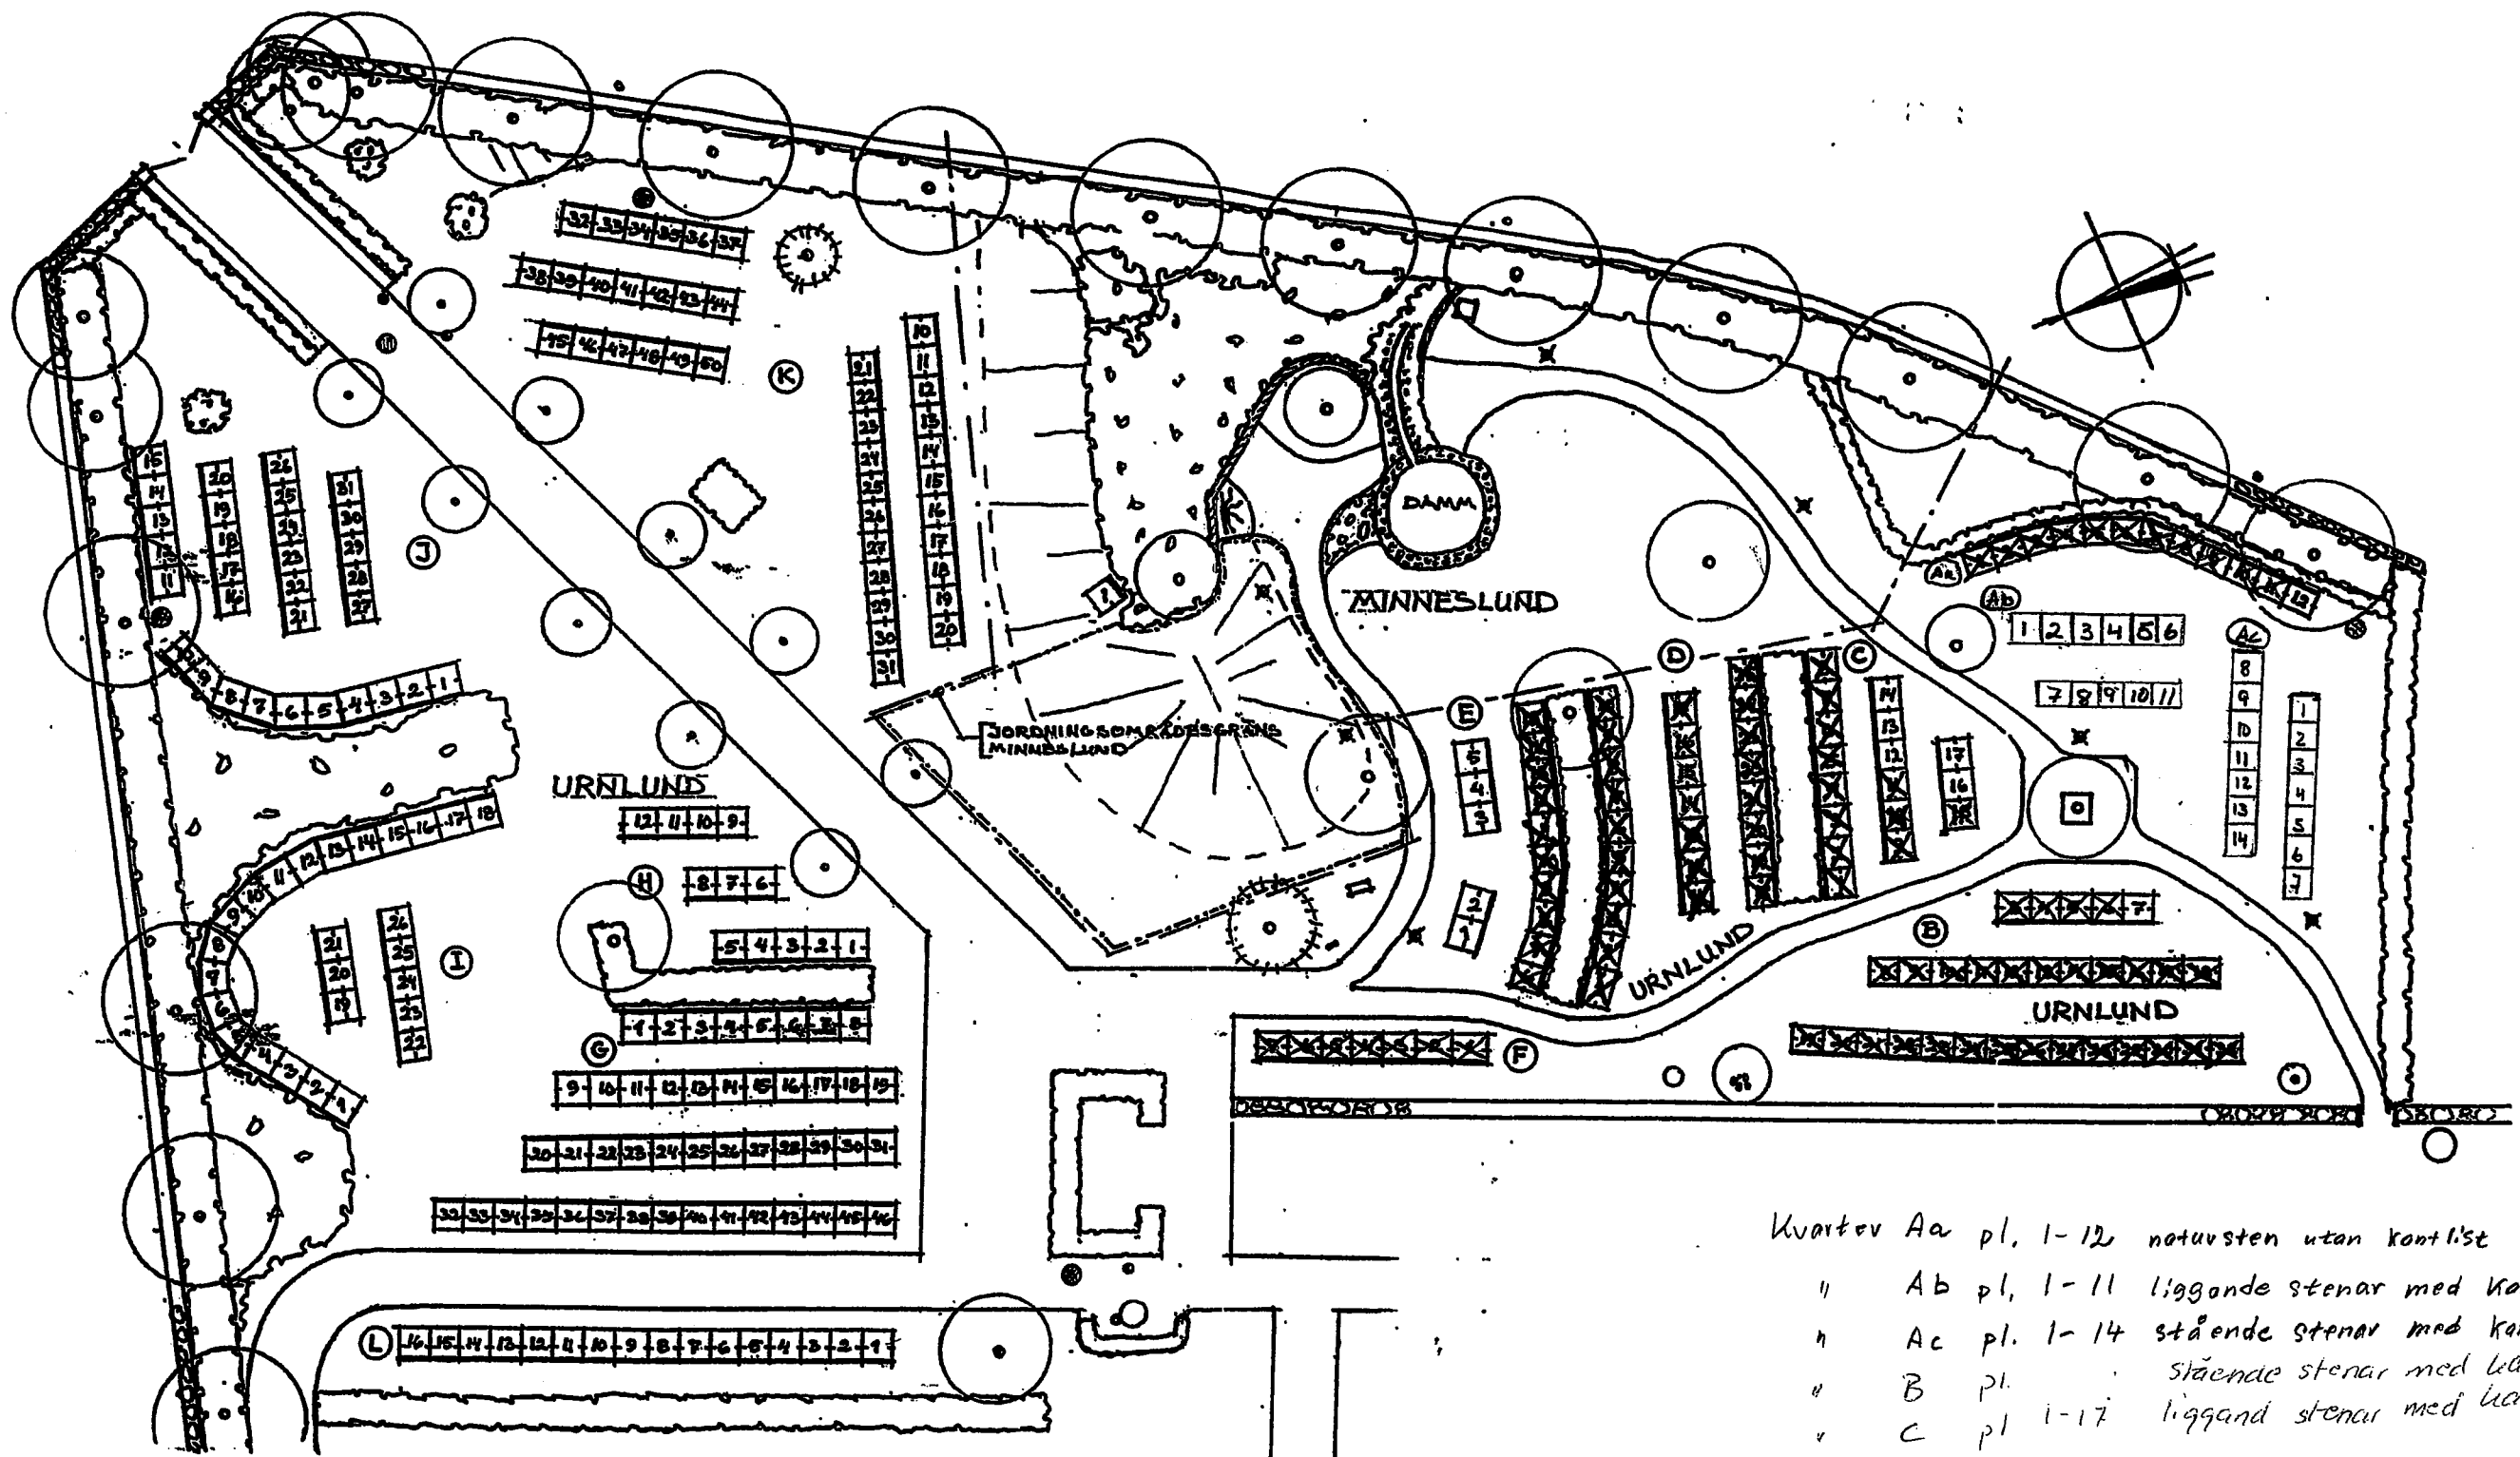

- Kvartev Aa pl. 1-12 natursten utan kantlist
- " Ab pl. 1-11 liggande stenar med kantlist
- " Ac pl. 1-14 stående stenar med kantlist
- " B pl. stående stenar med kantlist
- " C pl. 1-17 liggande stenar med kantlist

B.C   GRÄNSKÄRNINGSHANDL   PS 120080110	
<b>NOSÄBY KYRKOGRÄVD</b>	
<b>GRÄVKARTA, NORDOST</b>	
<b>MINNESLUND, URLUND</b>	
PGK	SKALA 1:200
04-09-14	10:2

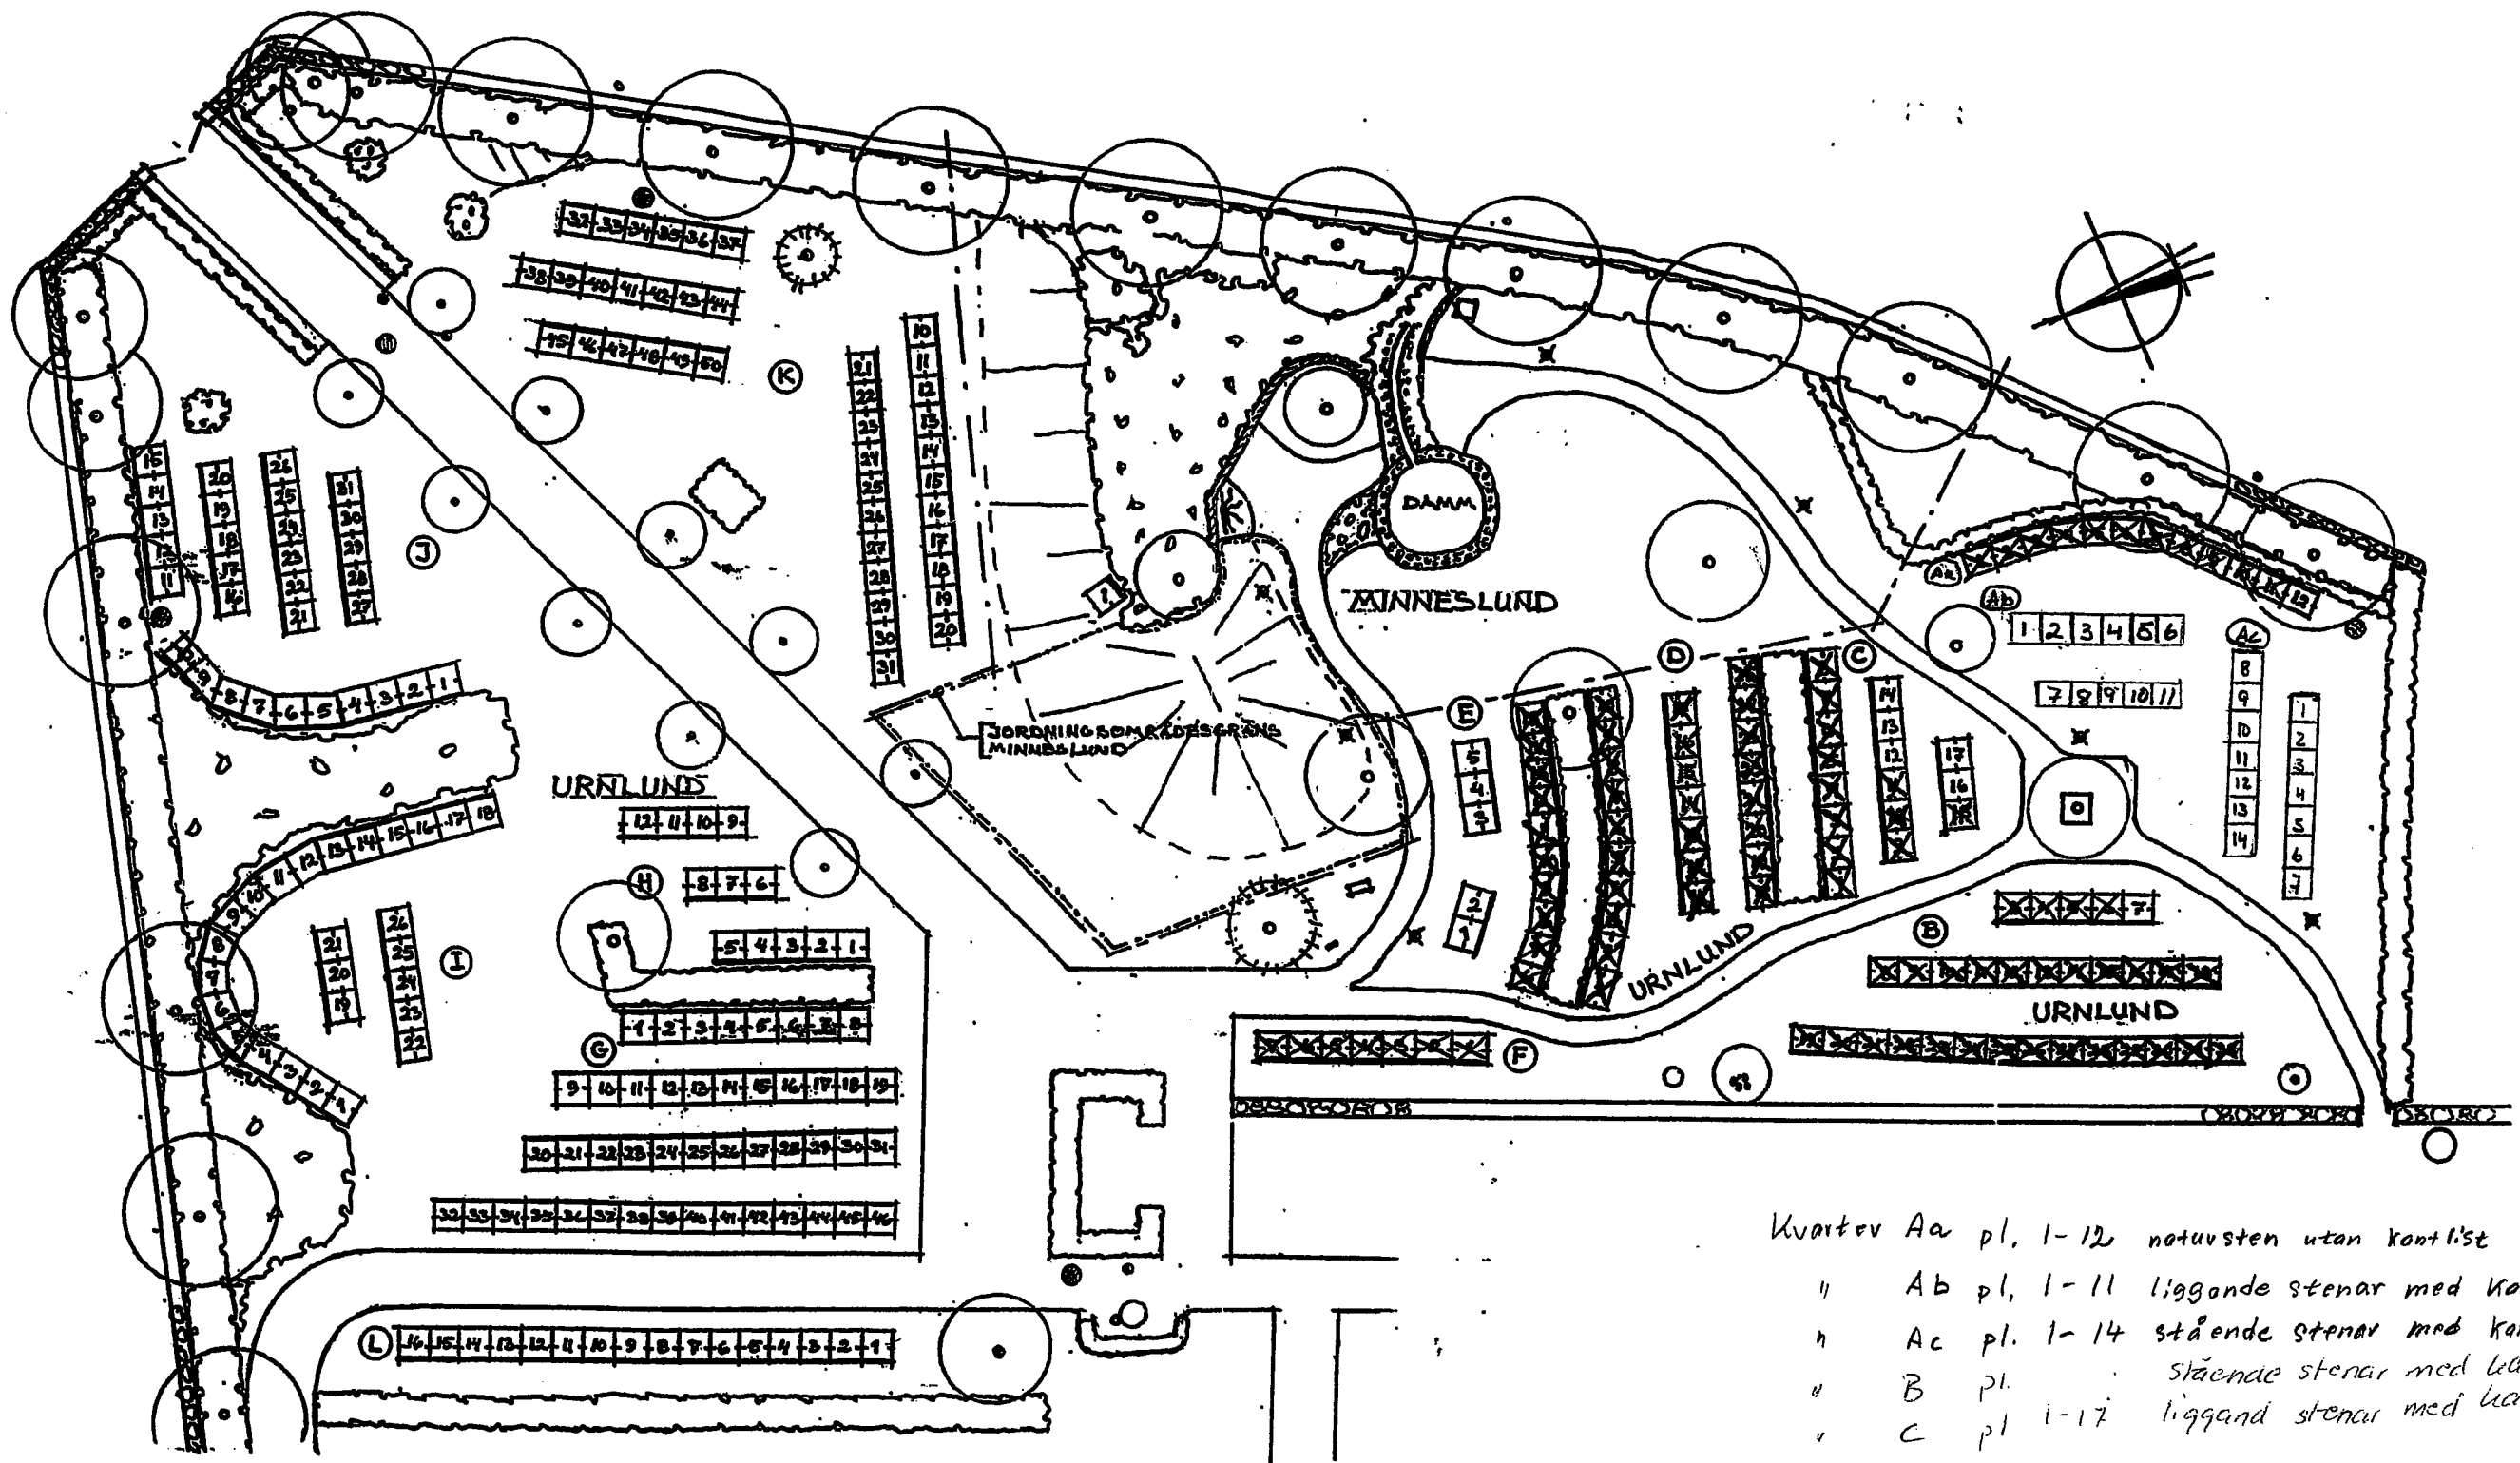

- Kvartev Aa pl. 1-12 natuvssten utan kantlist
- " Ab pl. 1-11 liggande stenar med kantlist
- " Ac pl. 1-14 stående stenar med kantlist
- " B pl. stående stenar med kantlist
- " C pl. 1-17 liggande stenar med kantlist

B.C | GRÄNSNINGSHANDL | PS 120080110

**NOSÄBY KYRKOGRÄV**  
**GRÄVKARTA, NORDOST**  
**MINNESLUND, URLUND**

PGK SKALA 1:200

04-09-14 10:2